

ETAT EXISTANT



ETAT FUTUR



INSERTION DANS LE SITE

SCI DE LA PLANCHETTE
3, impasse de la Planchette
75003 PARIS

POSE DE PORTAILS METALLIQUES
1, Impasse de la Planchette
75003 PARIS

date : 03 janvier 2017




8

DP
6


POSE DE PORTAILS METALLIQUES
 1, Impasse de la Planchette
 75003 PARIS
 échelle : 1/100e
 date : 03 janvier 2017

GEORGES MABEIX, ARCHITECTE D.P.L.G., 3, RUE JULES VALLES 75011 PARIS


SCI DE LA PLANCHETTE
 3, impasse de la Planchette
 75003 PARIS

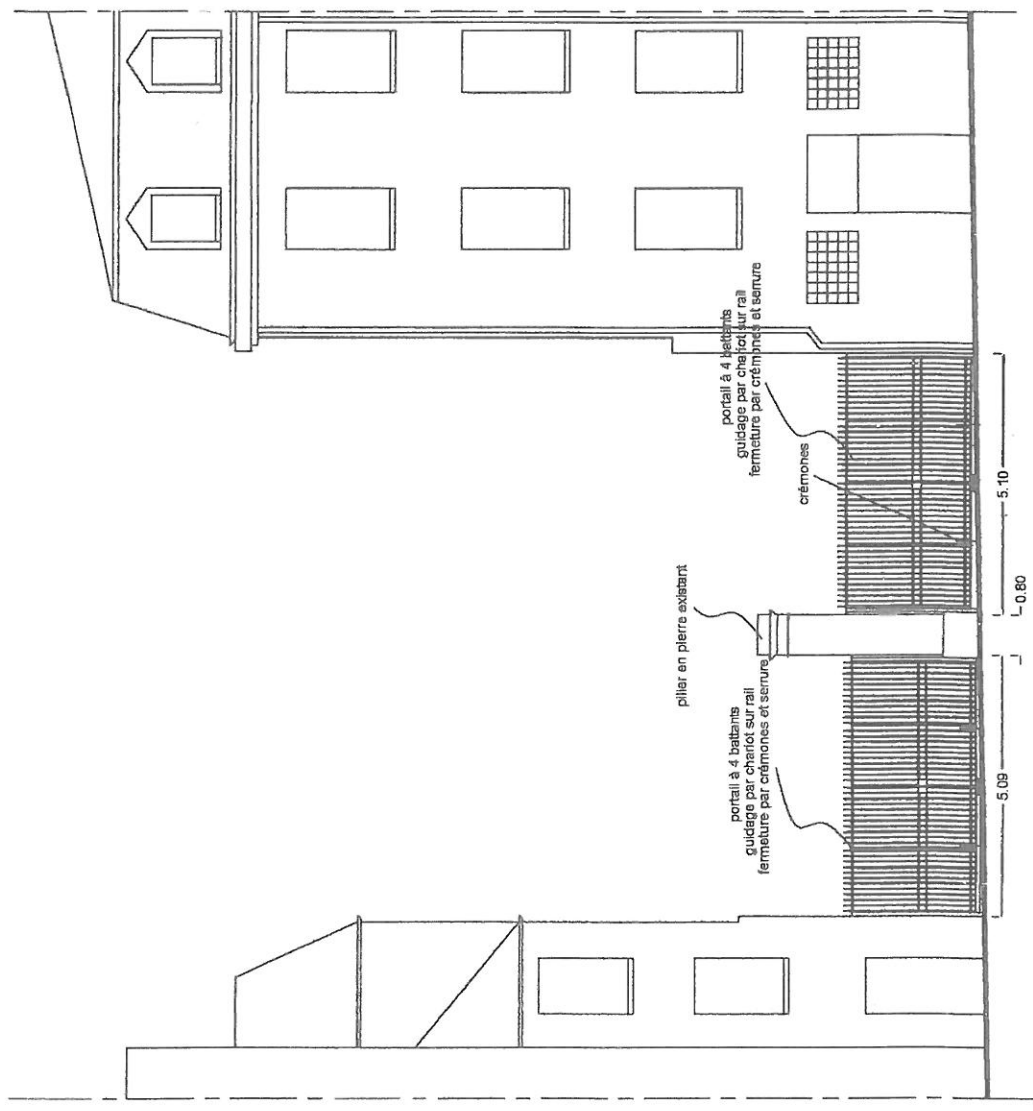

FACADE

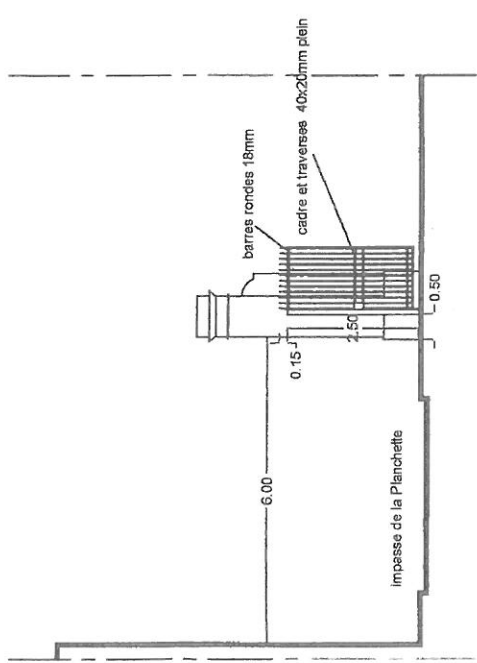

COUPE (position ouverte)

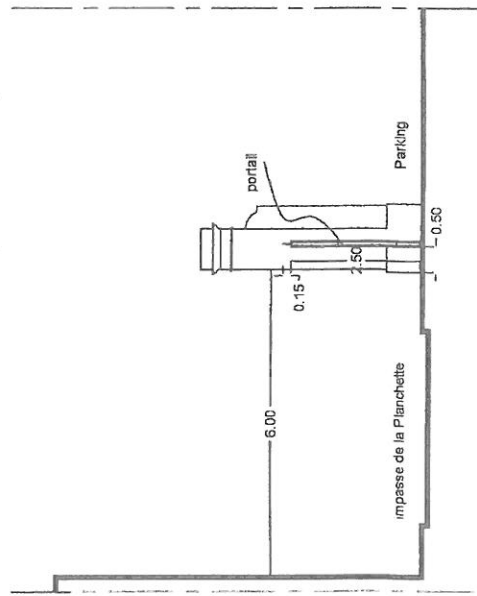

COUPE (position fermée)